





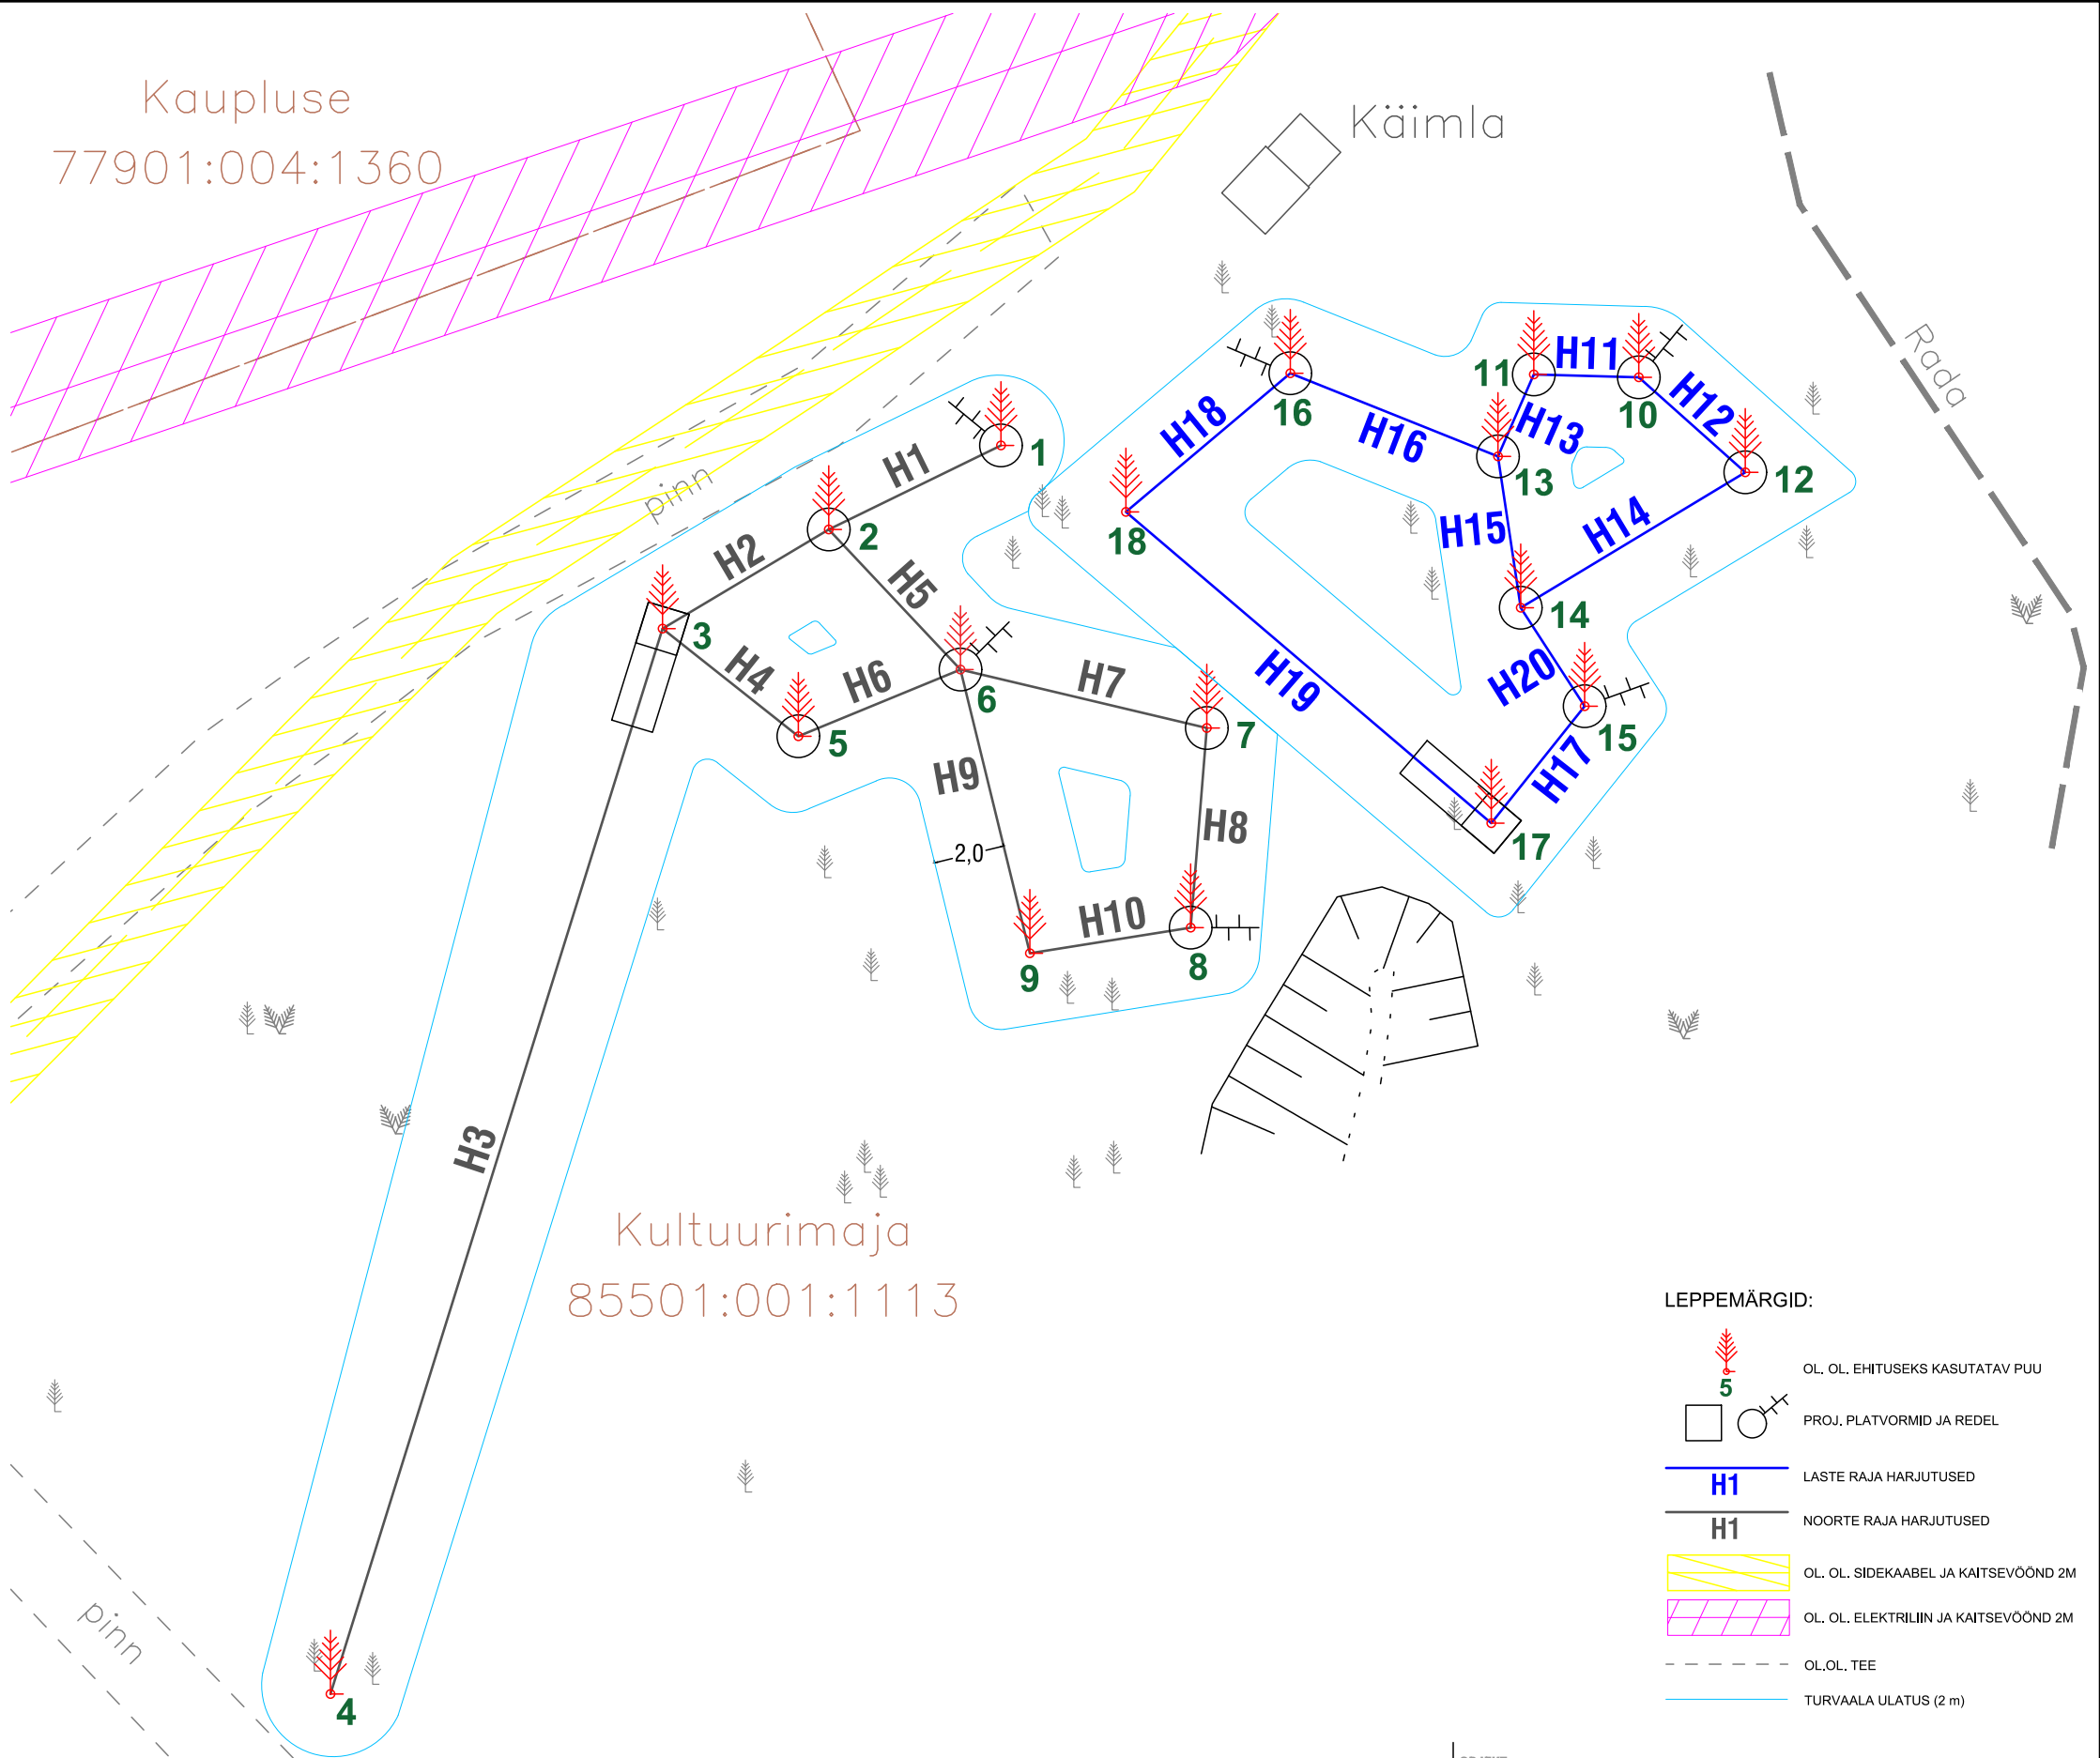

HARJUTUS	PUU NR	PIKKUS (m)	HARJUTUSE NIMI	PINDALA (m²)
H1	P1 - P2	5,4		21,6
H2	P2 - P3	5,5		22,0
H3	P3 - P4	31,5	Zipline e liugrada	126,0
H4	P3 - P5	4,9		19,6
H5	P2 - P6	5,4		21,6
H6	P5 - P6	4,9		19,6
H7	P6 - P7	7,1		28,4
H8	P7 - P8	5,6		22,4
H9	P6 - P9	8,2		32,8
H10	P8 - P9	4,6		18,4
H11	P10 - P11	3,0		12,0
H12	P10 - P12	4,0		16,0
H13	P11 - P13	2,5		10,0
H14	P12 - P14	7,4		29,6
H15	P13 - P14	4,3		17,2
H16	P13 - P16	6,3		25,2
H17	P15 - P17	4,2		16,8
H18	P16 - P18	6,1		24,4
H19	P17 - P18	13,5	Zipline e liugrada	54,0
H20	P14 - P15	3,3		13,2

Harjutuste pikkus on mõõdetud geoluselt puutüve keskmisest punktist.

237,0

LEPPEMÄRGID:

- OL. OL. EHITUSEKS KASUTATAV PUU
- PROJ. PLATVORMID JA REDEL
- LASTE RAJA HARJUTUSED
- NOORTE RAJA HARJUTUSED
- OL. OL. SIDEKAABEL JA KAITSEVÕÖND 2M
- OL. OL. ELEKTRILIIN JA KAITSEVÕÖND 2M
- OL.OL. TEE
- TURVAALA ULATUS (2 m)

St. Orav OÜ

Algi tn 59/4-11
12916, Tallinn
oravst@gmail.com
reg. 14528779

TELLIJA

MAASTIKUARHITEKT

VOLITATUD ARHITEKT

Valga Vallavalitsus

T. Peetre

B. Vaher

OBJEKT

HARGLA MADALSEIKLUSRADA

JOONIS

ASENDIPLAAN

STAADIUM

EELPROJEKT

KUUPÄEV

MÕÕTKAVA

TÖÖ NR

JOONIS

22.12.2025

1:200

202503

EP_AS-4-01_AP